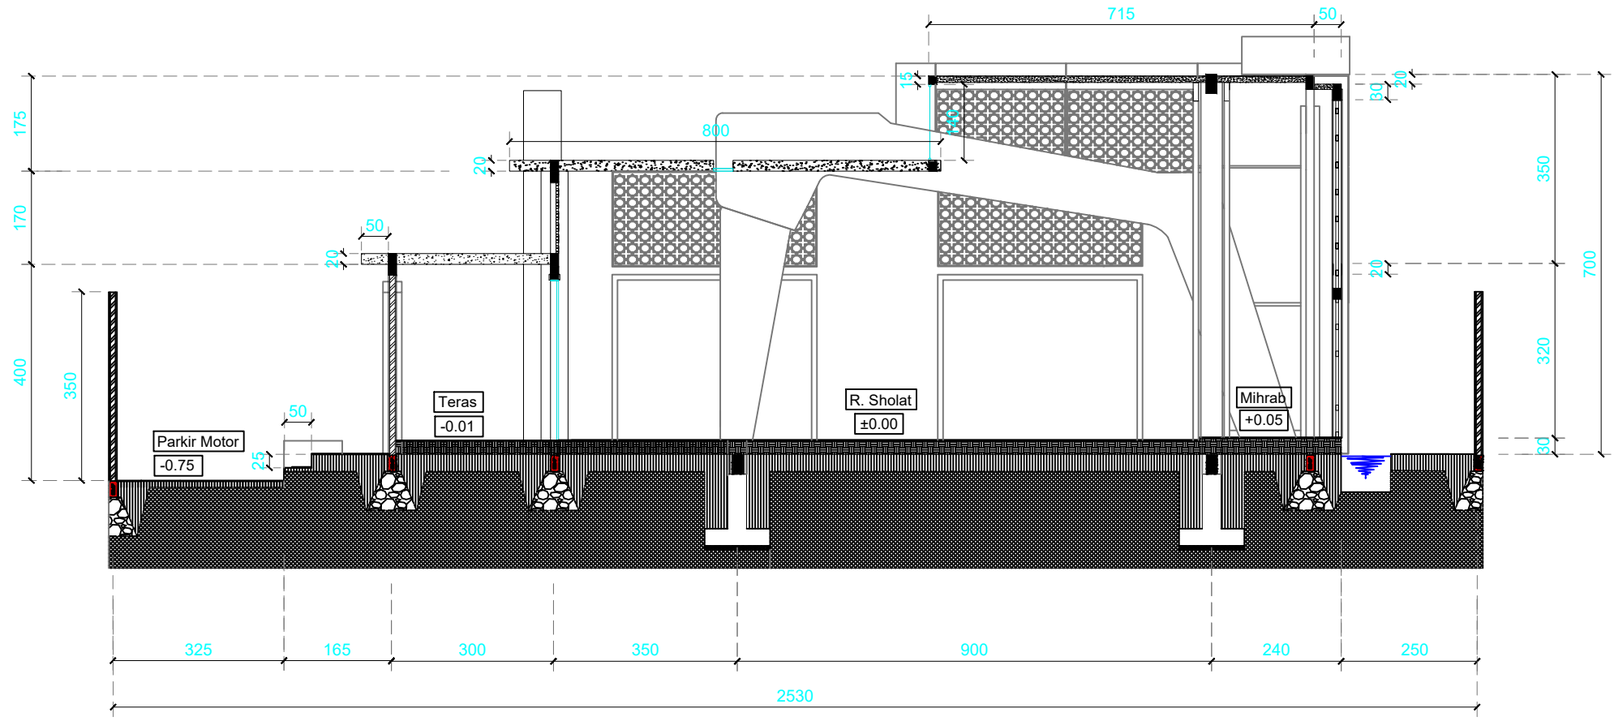

POTONGAN A-A

1:100

PERENCANAAN	GAMBAR	POTONGAN A-A
MASJID AMAL MEDAN	HAL/JUMLAH	10/1 @ PRIENTED MARET 2021
	ARSITEK	BO
	DIGAMBAR	TRI ADI GRAHA STUDIO
PEMILIK : MASJID AMAL	DILARANG MENGCOPY, MERUBAH, MENJIPLAK, MENAMBAH DESIGN TANPA PERSETUJUAN OWNER & ARSITEK, RESPECT CREATYFITY & DESIGN ®	